AIRCRAFT PARKING/ DOCKING CHART - ICAO

APRON ELEV (SEE TABLE)

DOHA/Doha Intl. (OTBD)

D-ATIS AP
ID-DOHCAYA
126.45

TWR 118.90 (PRI)
GMC 119.025 (SRY)
121.925

Changes: Update of CoordInates for ACFT stands E25, E26, E27.

INS COORDINATES FOR AIRCRAFT STANDS

E1	251614.0098N	0513353.7205E*	E11	251557.6417N	0513359.8663E	E19R	251553.0709N	0513405.7217E	E30	251555.6194N	0513429.8107E
E1L	251614.2815N	0513352.7126E*	E12	251558.6091N	0513402.5205E*	E20	251554.5538N	0513407.3889E	E31	251556.0856N	0513431.0879E
E1R	251613.1160N	0513353.2198E*	E13	251559.5764N	0513405.1737E*	E20L	251553.5424N	0513407.0154E	E32	251549.1354N	0513417.7140E
E2	251611.7495N	0513354.7180E*	E13L	251600.5417N	0513405.4127E*	E20R	251554.0073N	0513408.2905E	E33	251548.1642N	0513415.0625E
E2L	251611.9517N	0513353.7329E*	E13R	251600.0745N	0513404.1326E*	E21	251555.5211N	0513410.0435E	E34	251547.1928N	0513412.4107E
E2R	251610.7880N	0513354.2466E*	E14	251600.5440N	0513407.8279E*	E21L	251554.4758N	0513409.5762E	E35	251546.2205N	0513409.7576E
E3	251609.4850N	0513355.7155E*	E14L	251601.4983N	0513408.0362E*	E21R	251554.9659N	0513410.9203E	E36	251545.2497N	0513407.1059E
E4	251607.2240N	0513356.7133E*	E14R	251601.0089N	0513406.6928E*	E22	251556.4890N	0513412.6970E	E37	251544.1497N	0513404.1060E
E5	251604.9615N	0513357.7122E*	E15	251601.5113N	0513410.4818E*	E22L	251555.4560N	0513412.2637E	C1	251556.0890N	0513407.2999E
E6	251605.5791N	0513359.4066E*	E15L	251602.4789N	0513410.7259E*	E22R	251555.9458N	0513413.6079E	C2	251556.5758N	0513408.6370E
E6L	251605.3128N	0513400.4204E*	E15R	251601.9888N	0513409.3807E*	E23	251557.4566N	0513415.3513E	C3	251557.0631N	0513409.9730E
E6R	251606.4798N	0513359.9048E*	E16	251602.4800N	0513413.1400E*	E23L	251556.4139N	0513414.8912E	C4	251557.5507N	0513411.3094E
E7	251607.8414N	0513358.4098E*	E16L	251603.4300N	0513413.3500E*	E23R	251556.9037N	0513416.2356E	C5	251558.0384N	0513412.6457E
E7L	251607.6415N	0513359.3932E*	E16R	251602.9400N	0513412.0000E*	E24	251558.4236N	0513418.0037E	C6	251558.5247N	0513413.9825E
E7R	251608.8087N	0513358.8786E*	E17	251603.4462N	0513415.7893E*	E24L	251557.3882N	0513417.5790E	C7	251559.0123N	0513415.3191E
E8	251610.1040N	0513357.4124E*	E17L	251604.4131N	0513416.0341E*	E24R	251557.8813N	0513418.9160E	C8	251559.4993N	0513416.6557E
E9	251612.3656N	0513356.4135E*	E17R	251603.9243N	0513414.6931E*	E25	251551.6925N	0513419.8093E	C9	251559.9865N	0513417.9920E
E9L	251611.9643N	0513357.4860E*	E18	251552.6191N	0513402.0823E	E26	251549.6115N	0513420.9186E			
E9R	251613.1276N	0513356.9743E*	E18L	251551.6484N	0513401.8207E	E27	251547.4127N	0513421.6999E			
E10	251614.6282N	0513355.4160E*	E18R	251552.1228N	0513403.1208E	E27L	251546.1256N	0513423.3118E			
E10L	251614.2946N	0513356.4601E*	E19	251553.5865N	0513404.7354E	E28	251554.7411N	0513427.3422E			
E10R	251615.4569N	0513355.9470E*	E19L	251552.5966N	0513404.4215E	E29	251555.1532N	0513428.5335E			

Note: * - Stand availability refer to OTBD AD2.8 & 2.9
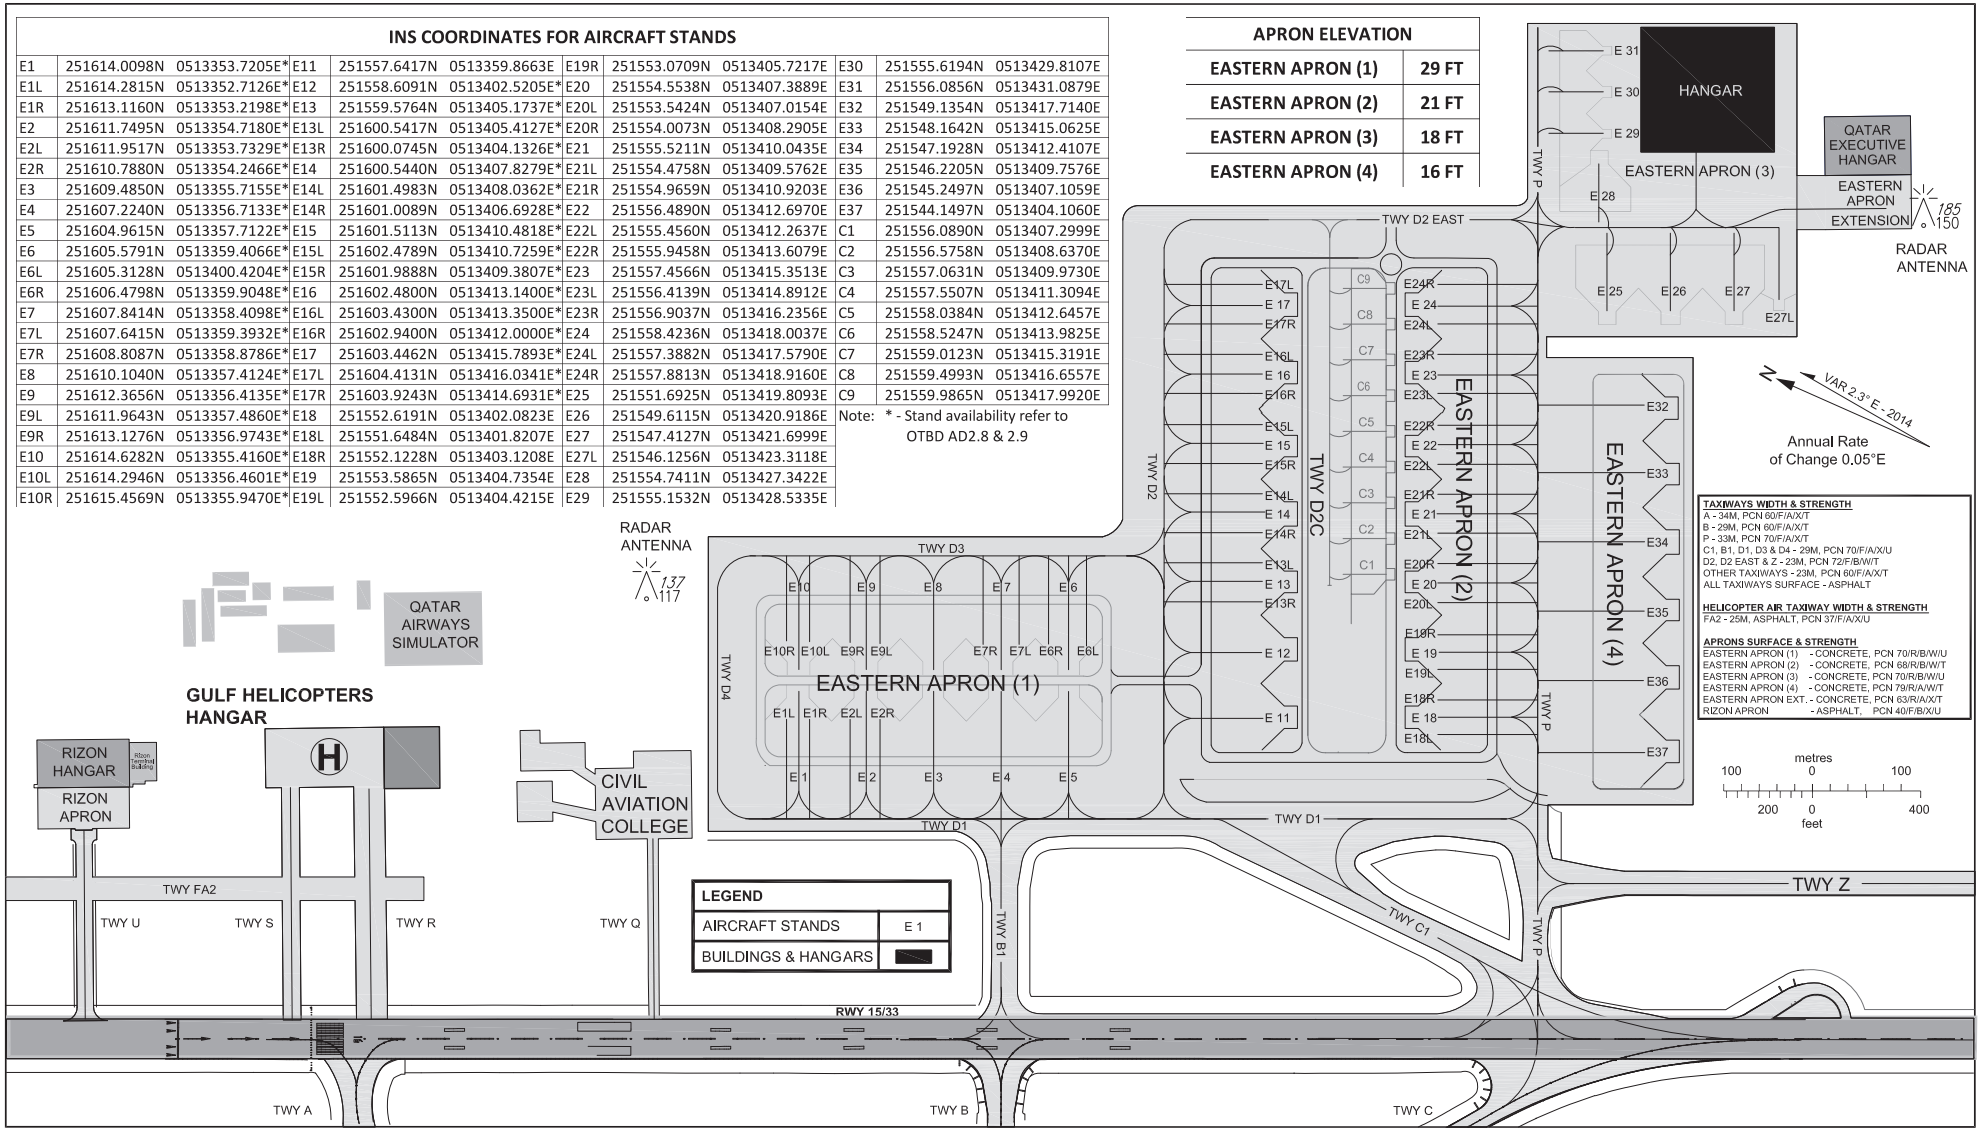
APRON ELEVATION	
EASTERN APRON (1)	29 FT
EASTERN APRON (2)	21 FT
EASTERN APRON (3)	18 FT
EASTERN APRON (4)	16 FT