AERODROME GROUND MOVEMENT CHART - ICAO

DISTANCES IN METRES, ALTITUDES, ELEVATIONS AND HEIGHTS IN FEET

AD ELEV 37 FT

ARP
25° 15' 39.8145"N
051° 33' 54.3435"E

D-ATIS AP ID-DOHAAYA
126.45

TWR	118.90 (PRI)
	119.025 (SRY)
GMC	121.925

DOHA/Doha Intl. (OTBD)

RWY 15/33

WIDTH	- 46M
SURFACE	- ASPHALT
STRENGTH	- PCN 60/F/A/X/T

TAXIWAYS WIDTH & STRENGTH

A	- 34M, PCN 60/F/A/X/T
F	- 26M, PCN 60/F/A/X/T
P	- 33M, PCN 70/F/A/X/T
U	- 18M, PCN 40/F/B/X/U
B, E1, E2 & G	- 29M, PCN 60/F/A/X/T
B1, C1, D1, D3 & D4	- 29M, PCN 70/F/A/X/U
D2, D2 EAST, V & Z	- 23M, PCN 72/F/B/W/T
OTHER TAXIWAYS	- 23M, PCN 60/F/A/X/T
ALL TAXIWAYS SURFACE	- ASPHALT

APRONS SURFACE & STRENGTH

MAIN APRON	- CONCRETE, PCN 70/R/A/X/T
VVIP APRON	- CONCRETE, PCN 70/R/A/X/T
WESTERN APRON	- ASPHALT, PCN 70/F/A/X/U
EASTERN APRON (1)	- CONCRETE, PCN 70/R/B/W/U
EASTERN APRON (2)	- CONCRETE, PCN 68/R/B/W/T
EASTERN APRON (3)	- CONCRETE, PCN 70/R/B/W/U
EASTERN APRON (4)	- CONCRETE, PCN 79/R/A/W/T
EASTERN APRON EXTENSION	- CONCRETE, PCN 63/R/A/X/T
RIZON APRON	- ASPHALT, PCN 40/F/B/X/U

EQUIPMENT HEIGHT

ANEMOMETER	- 33FT

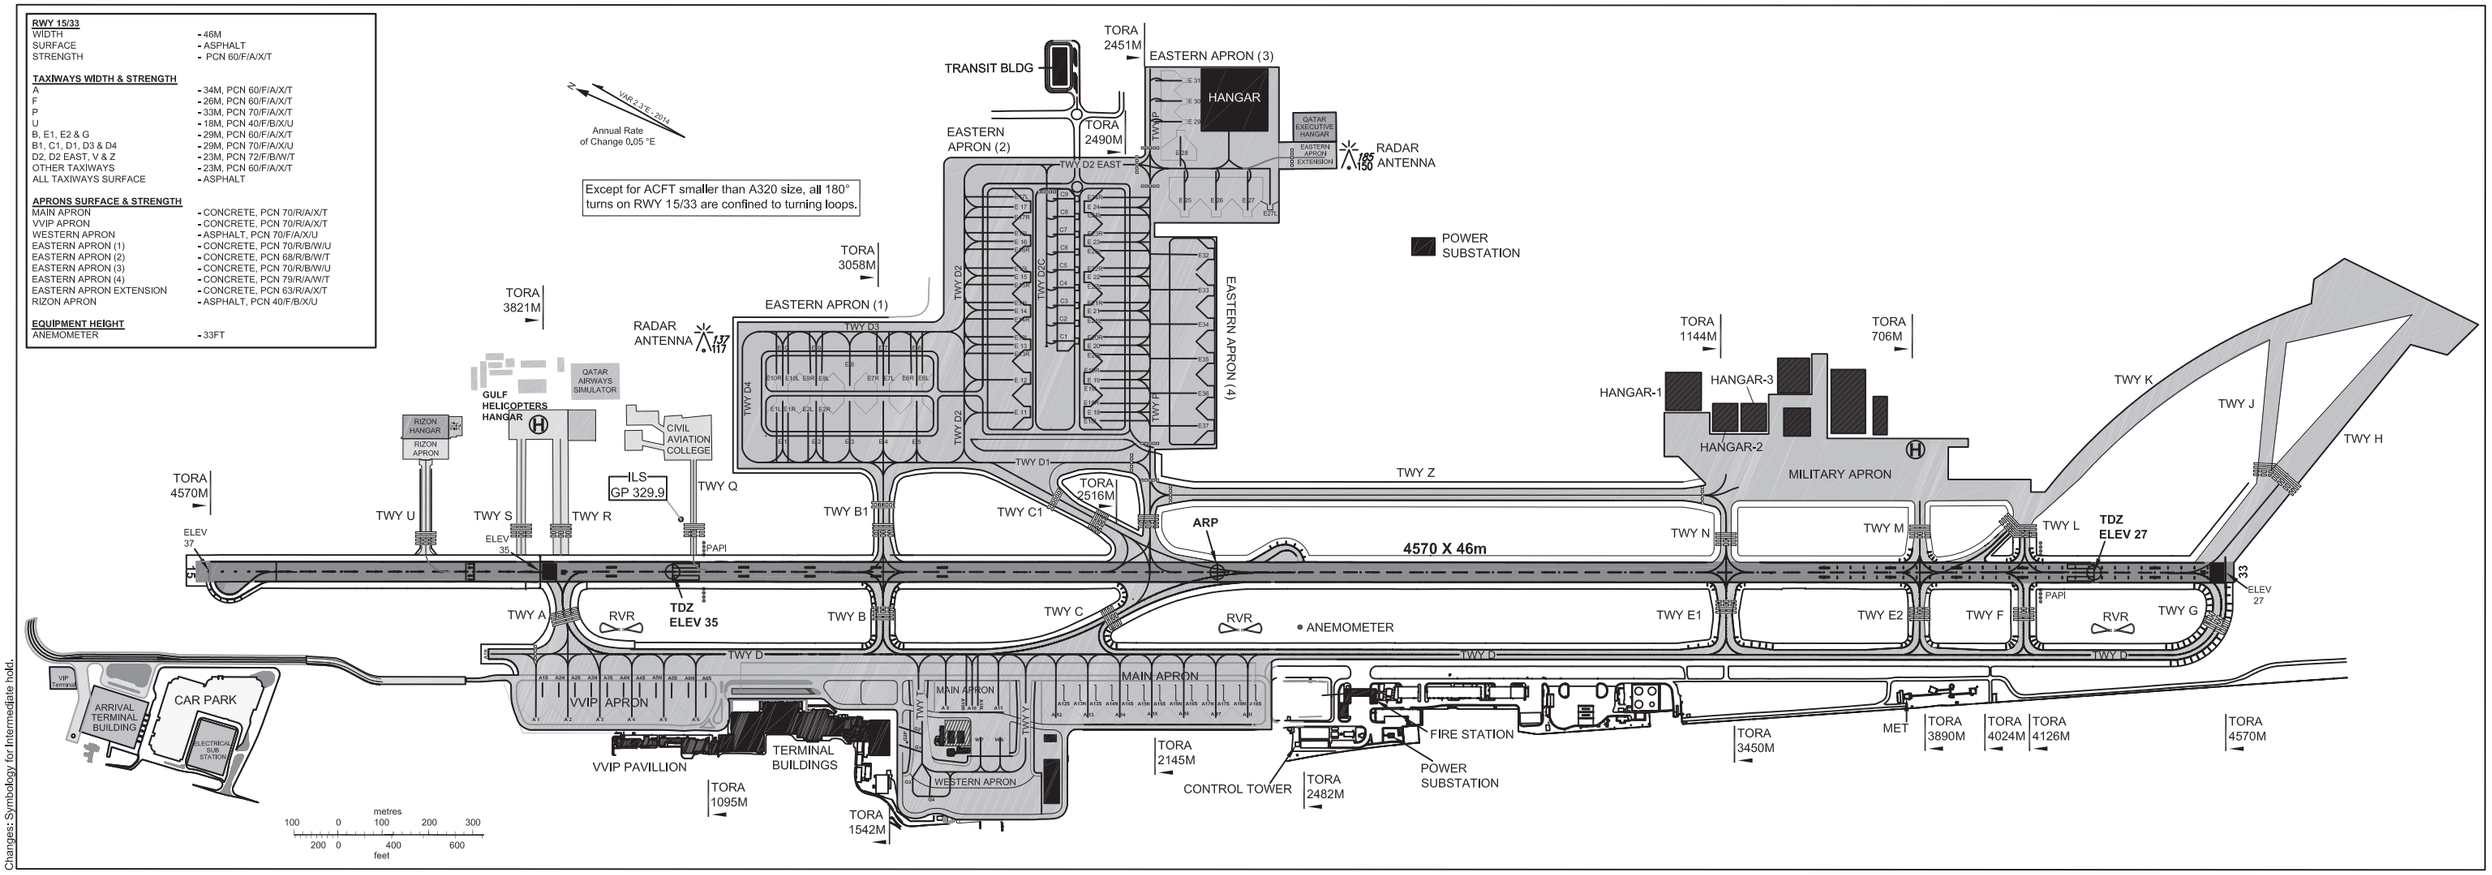

Changes: Symbology for Intermediate holdt.